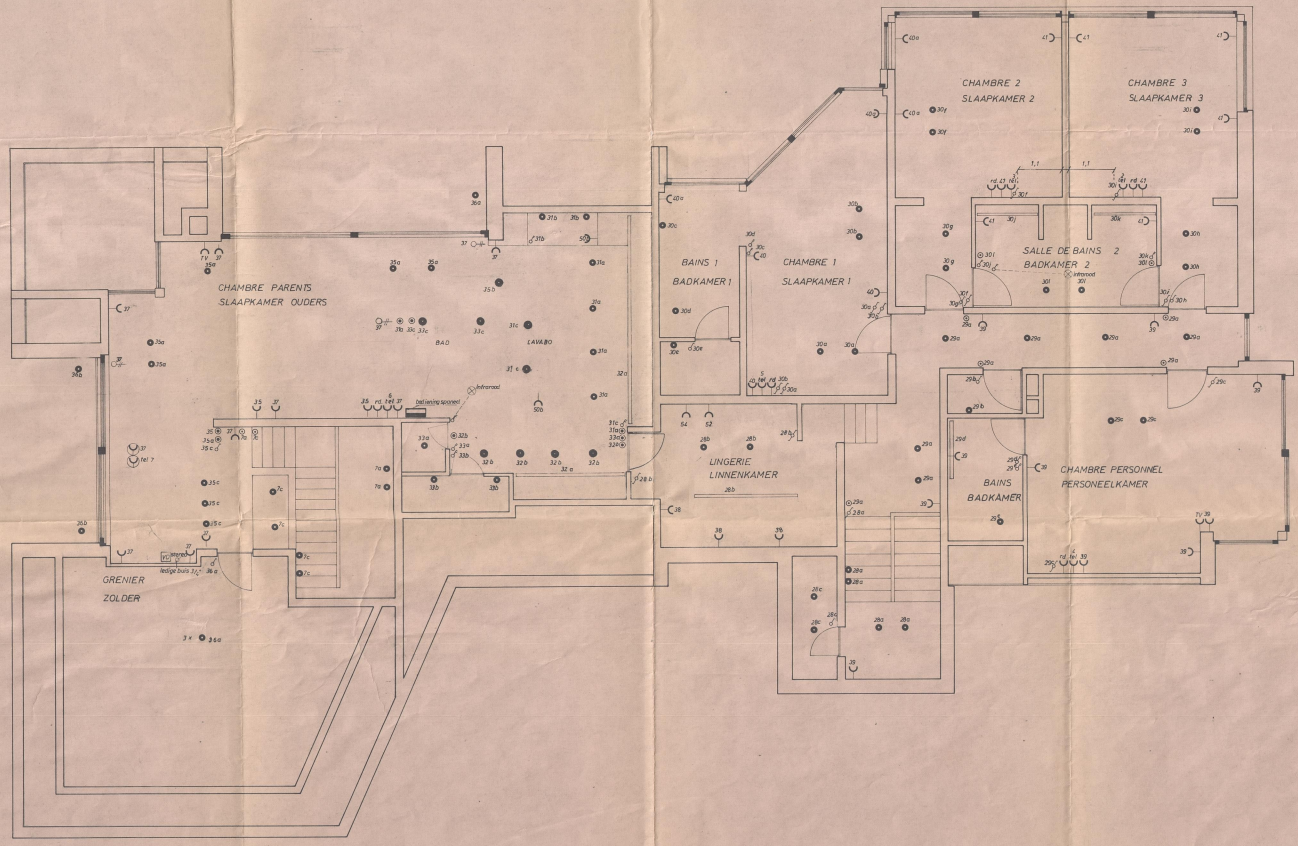

schaal 1/50

EDITION 1

EDITION 1 UITGAVE 1 24.6.77 DESSIN ONTWERP

BREDABAAN - 1201
SCHOTEN-PROVANTWERPEN
TEL. 03 452790

EGEMIN NV

	DATUM
1	UITGAVE
GETEKEND	#
GEZIEN	
GOEDGEKEURD	

VILLA GOOSSENS
VERDIEPING
ELEKTRISCHE INSTALLATIE

A1/2510/3

BLZ.