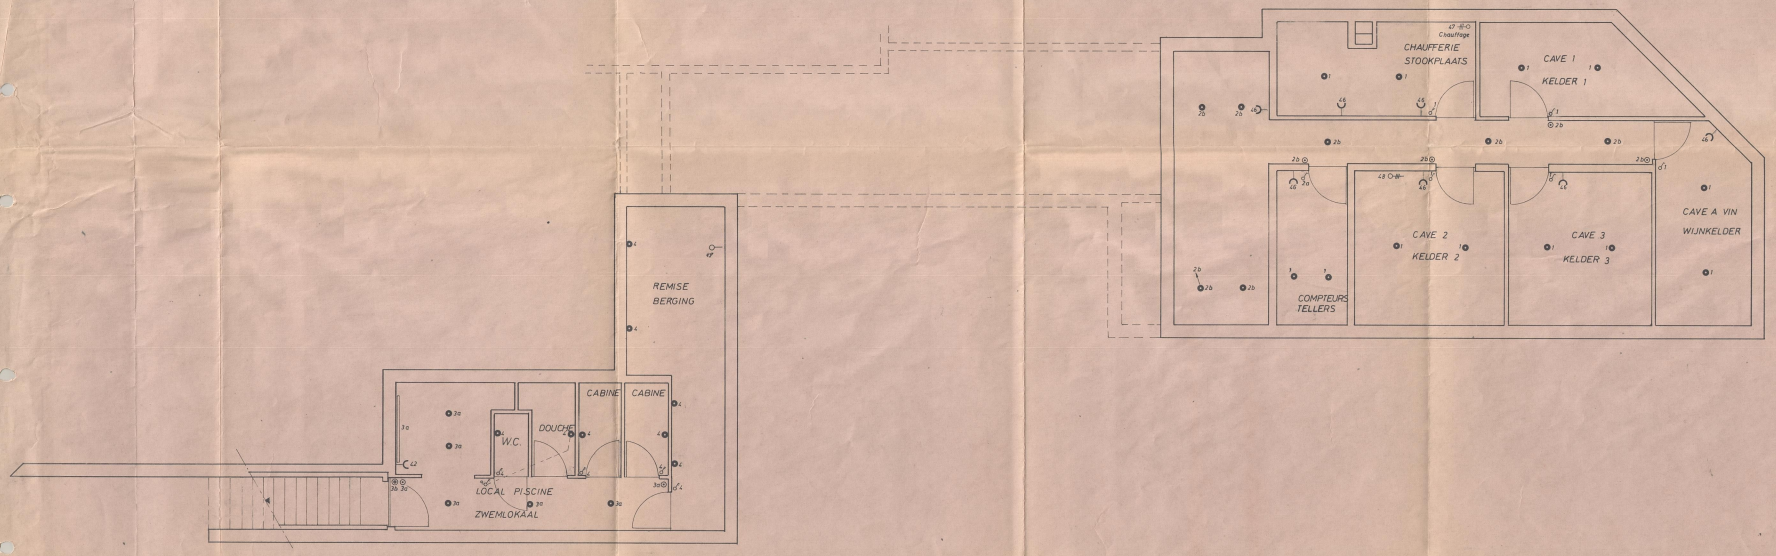

schaal 1/50

EDITION 1 / UITGAVE 1 — 24.6.1977 — DESSIN / ONTWERP

BREDABAAN – 1201
SCHOTEN-PROKANTWERPEN

TEL. 03 452790

FGEMIN NV

DATUM / UITGAVE
1
GETEKEND / RDY.
GEZIEN
GOEDGEKEURD

VILLA GOOSSENS
KELDER
ELEKTRISCHE INSTALLATIE

A1/2510/1

BLZ.