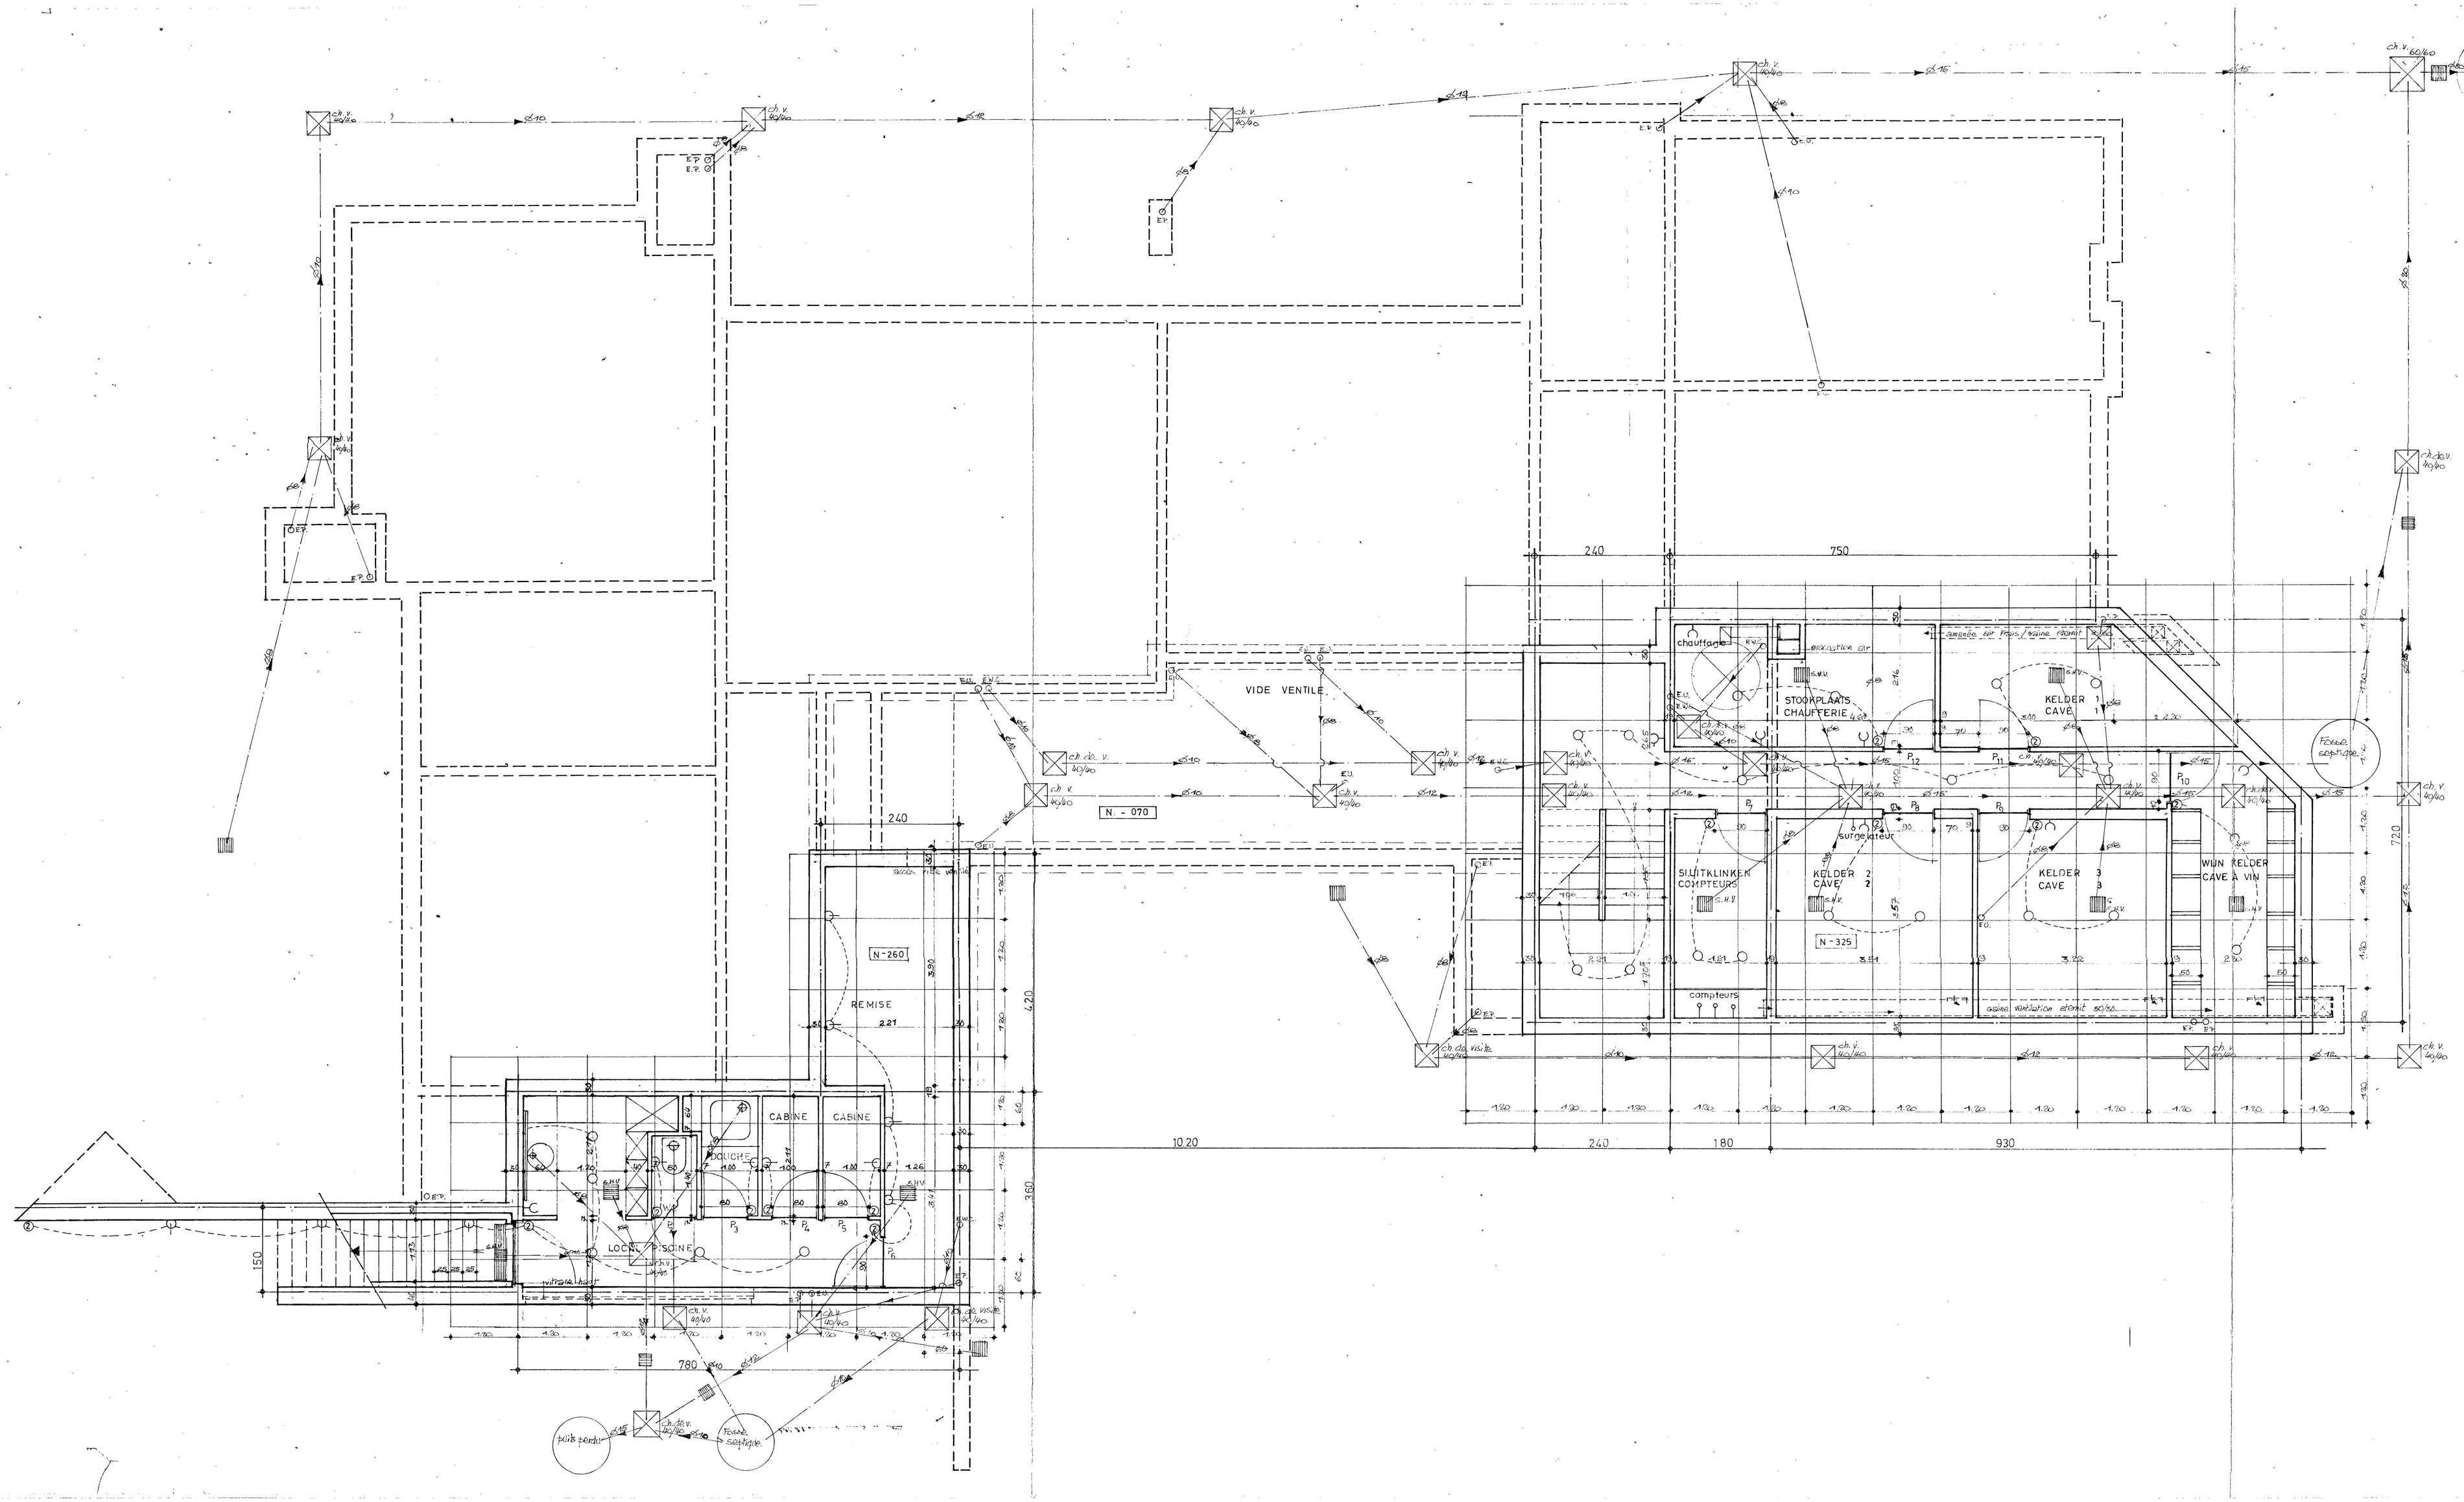

GEMEENTE
TERVUEREN

VILLA
TE BOUWEN
JESUS EIKLAAN

KADASTER

EIGENDOM VAN
MENEER EN MEVROUW JOHN
GOOSSENS

17 AV. PINS NOIRS 1150 BRUXELLES

PLAN

ONDERVERDIEPING
SOUS SOL /
+ ELECTRICITE

BIJGEVOEGD BIJ ONZE BOUWAANVRAAG
IN DATUM VAN

ARCHITECTES AUTEURS DES PLANS

MARC CORBIAU
MARIO SERRA DI MIGNI

INSCRITS AU TABLEAU DU CONSEIL
DE L ORDRE DES ARCHITECTES DE
LA PROVINCE DU BRABANT
BUREAU 138 AV. WINSTON CHURCHILL
1180 BRUXELLES TEL 343 40 05
343 31 03

DOSSIER	PLAN
343 05	**12/21**
ECHELLE	DATE
2 CM P M	20-4-76

REMARQUES

MODIFICATIONS	DATE
local piscine	12.5 h.
nomenclature chassis et portes intérieures	1.9.76
mur cave ⌀ 19	4-10-76
electricite	17-12-76